



# PLAN ZAGOSPODAROWANIA TERENU

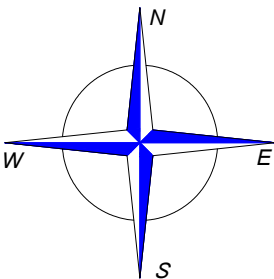

| CHARAKTERYSTYKA POŻAROWA BUDYNKU        |                      |
|-----------------------------------------|----------------------|
| KLASA ODPORNOŚCI POŻAROWEJ              | C                    |
| KAT. ZAGROŻENIA LUDZI                   | ZL III               |
| ILOŚĆ KONDYGNACJI NADZIEMNYCH           | 2+1                  |
| ILOŚĆ KONDYGNACJI PODZIEMNYCH           | 0                    |
| GRUPA WYSOKOŚCI BUDYNKU                 | N-<12m               |
| PRZEWIDYWANA MAKS. ILOŚĆ OSÓB W BUDYNKU | 105                  |
| POWIERZCHNIA UŻYTKOWA                   | 1 056 m <sup>2</sup> |
| KUBATURA                                | 5 800 m <sup>3</sup> |

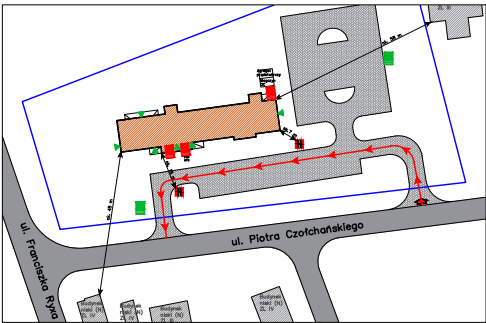

## Legenda:

- WJAZD NA TEREN DZIAŁKI
- PRZECIWOPOŻAROWY WYŁĄCZNIK PRĄDU
- HYDRANT ZEWNĘTRZNY DN80
- MIEJSCE ZBIÓRKI DO EWAKUACJI
- DROGA POŻAROWA
- WEJŚCIE DO OBIEKTU
- GRANICA DZIAŁKI

Obiekt:  
Obiekt użyteczności publicznej – Urząd Gminy Prażmów

Adres:  
ul. Czołchańskiego 1, 05–505 Prażmów


Branża:  
OCHRONA PRZECIWOPOŻAROWA  
INSTRUKCJA BEZPIECZEŃSTWA POŻAROWEGO

Temat Rysunku:  
PLAN ZAGOSPODAROWANIA TERENU


|                |                    |                         |
|----------------|--------------------|-------------------------|
| Skala:<br>b.s. | Data:<br>07.2025r. | Nr rysunku:<br>IBP – 01 |
|----------------|--------------------|-------------------------|

Opracował: \_\_\_\_\_ Podpis: \_\_\_\_\_

Do użytku wewnętrznego.  
Rozpowiadanie, udostępnianie i powielanie niniejszego rysunku jest zabronione.

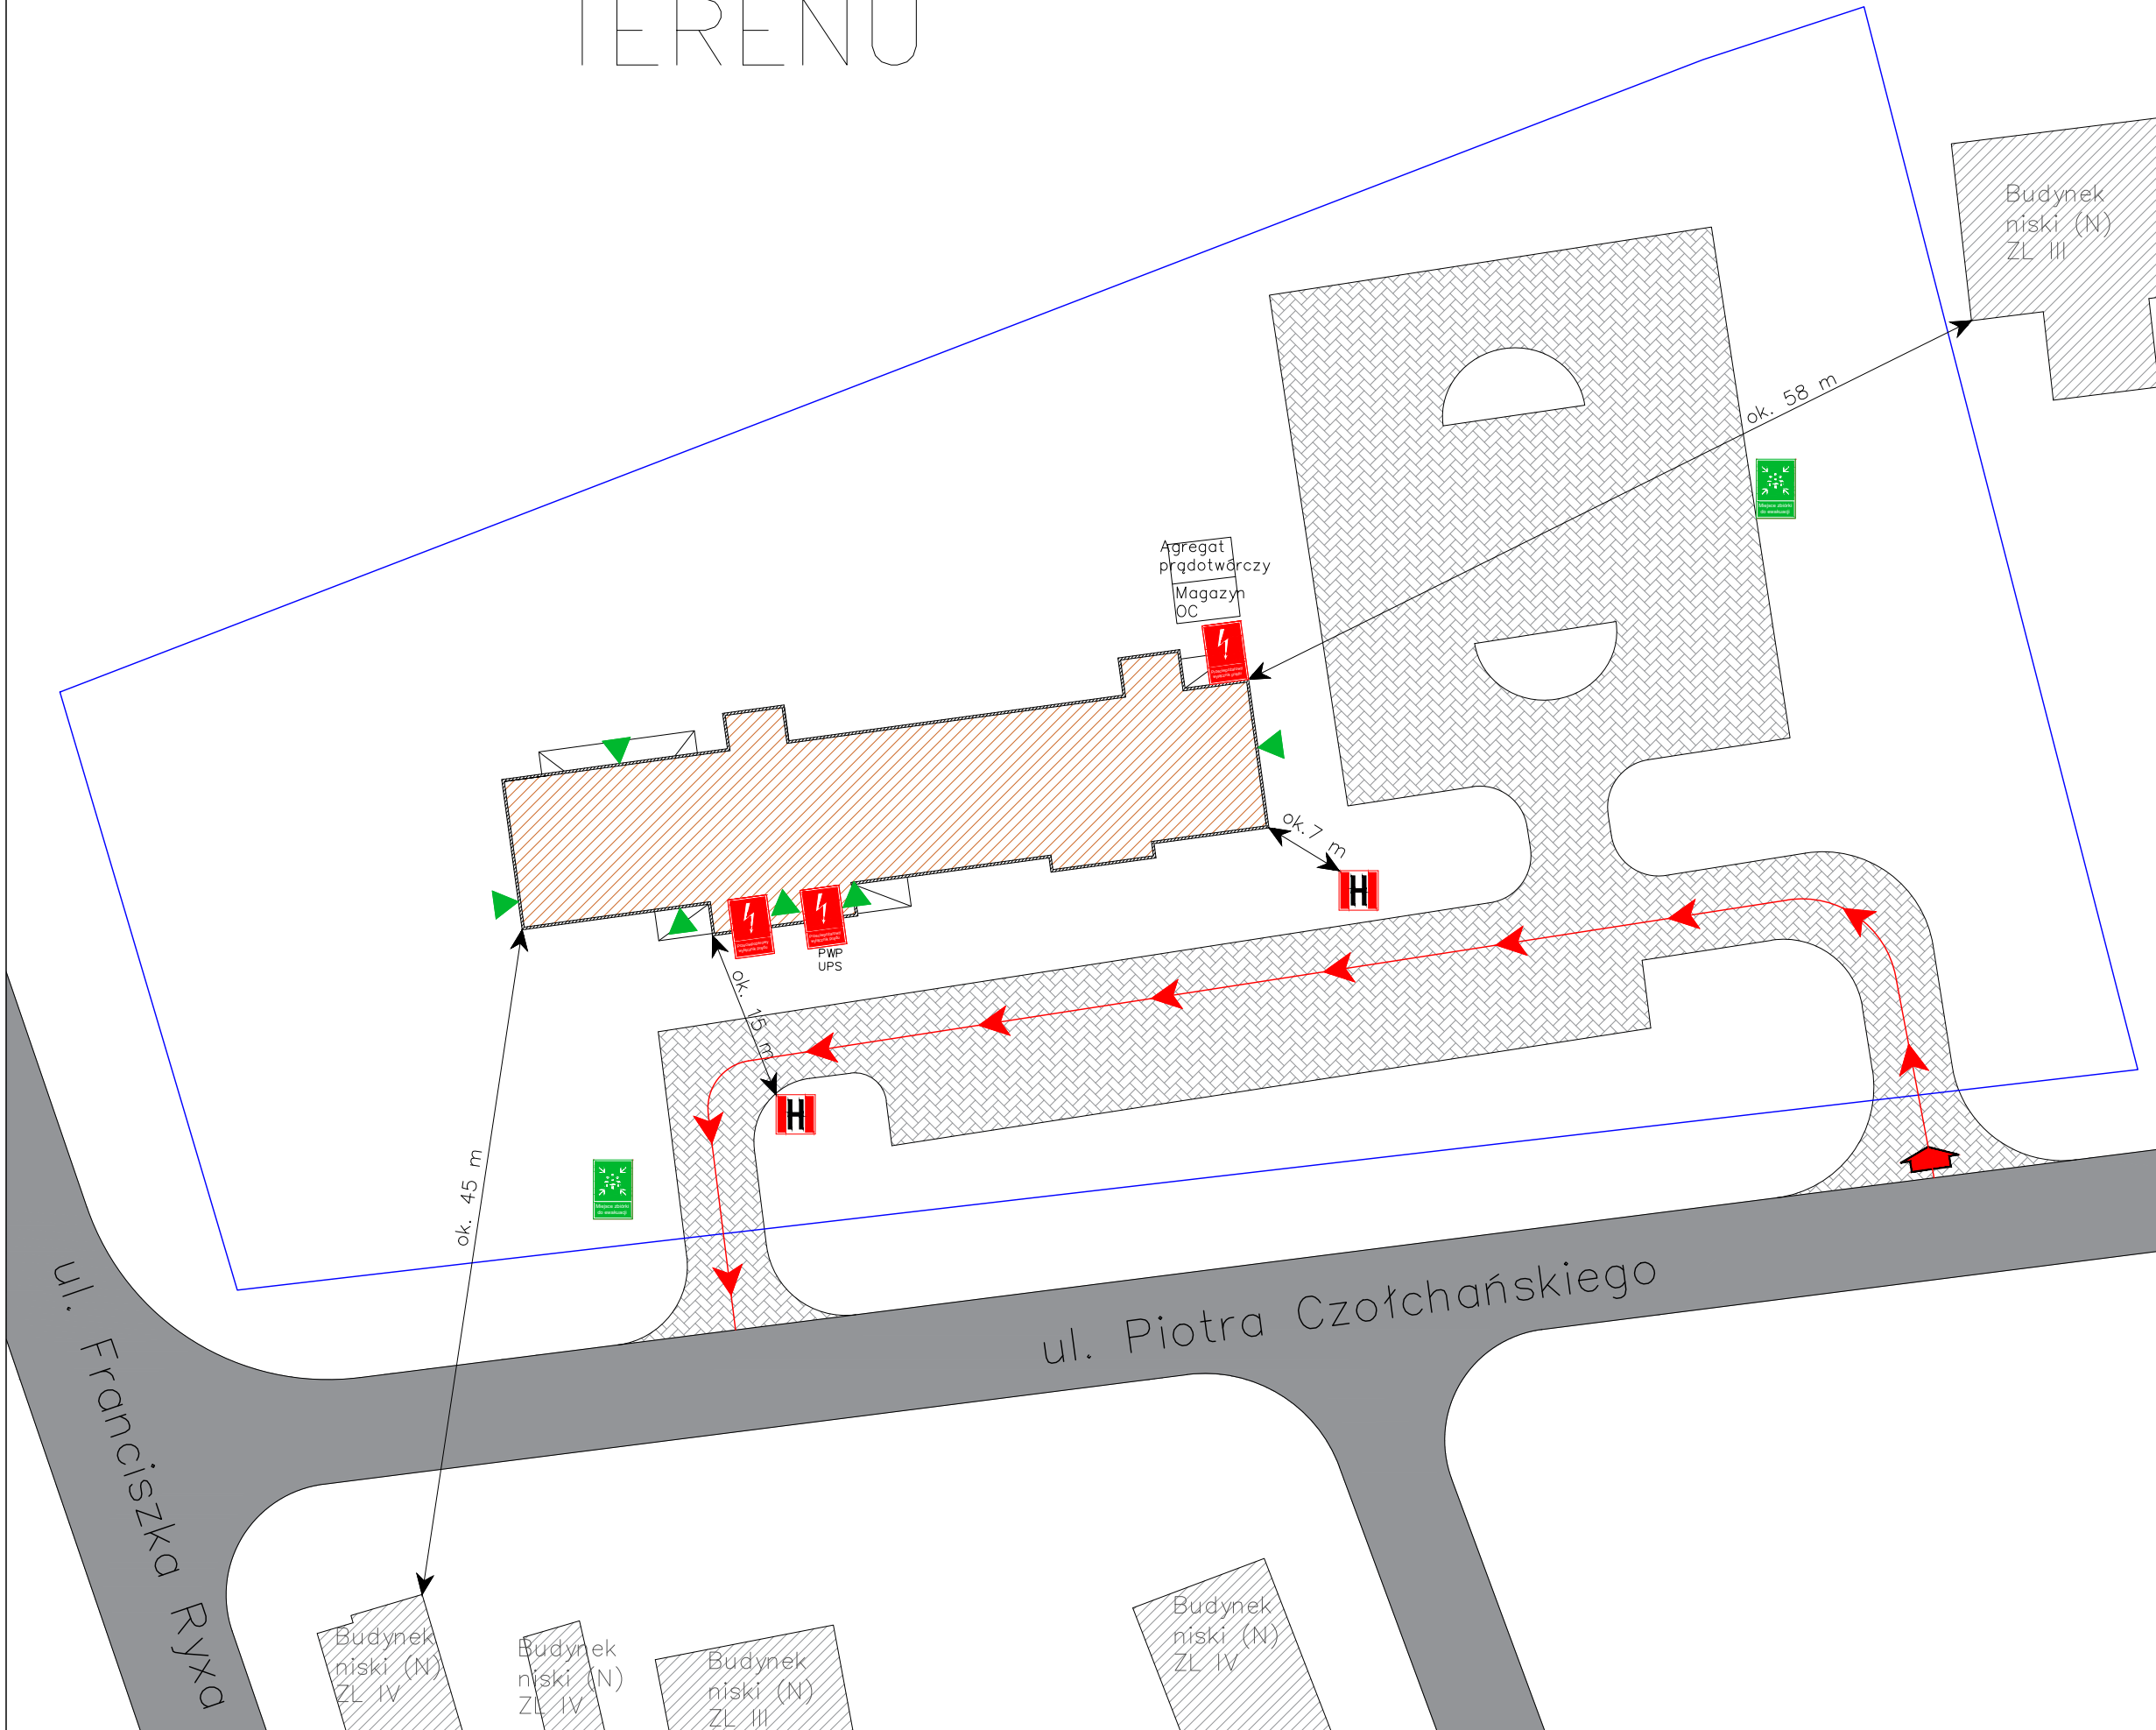

# RZUT PARTERU

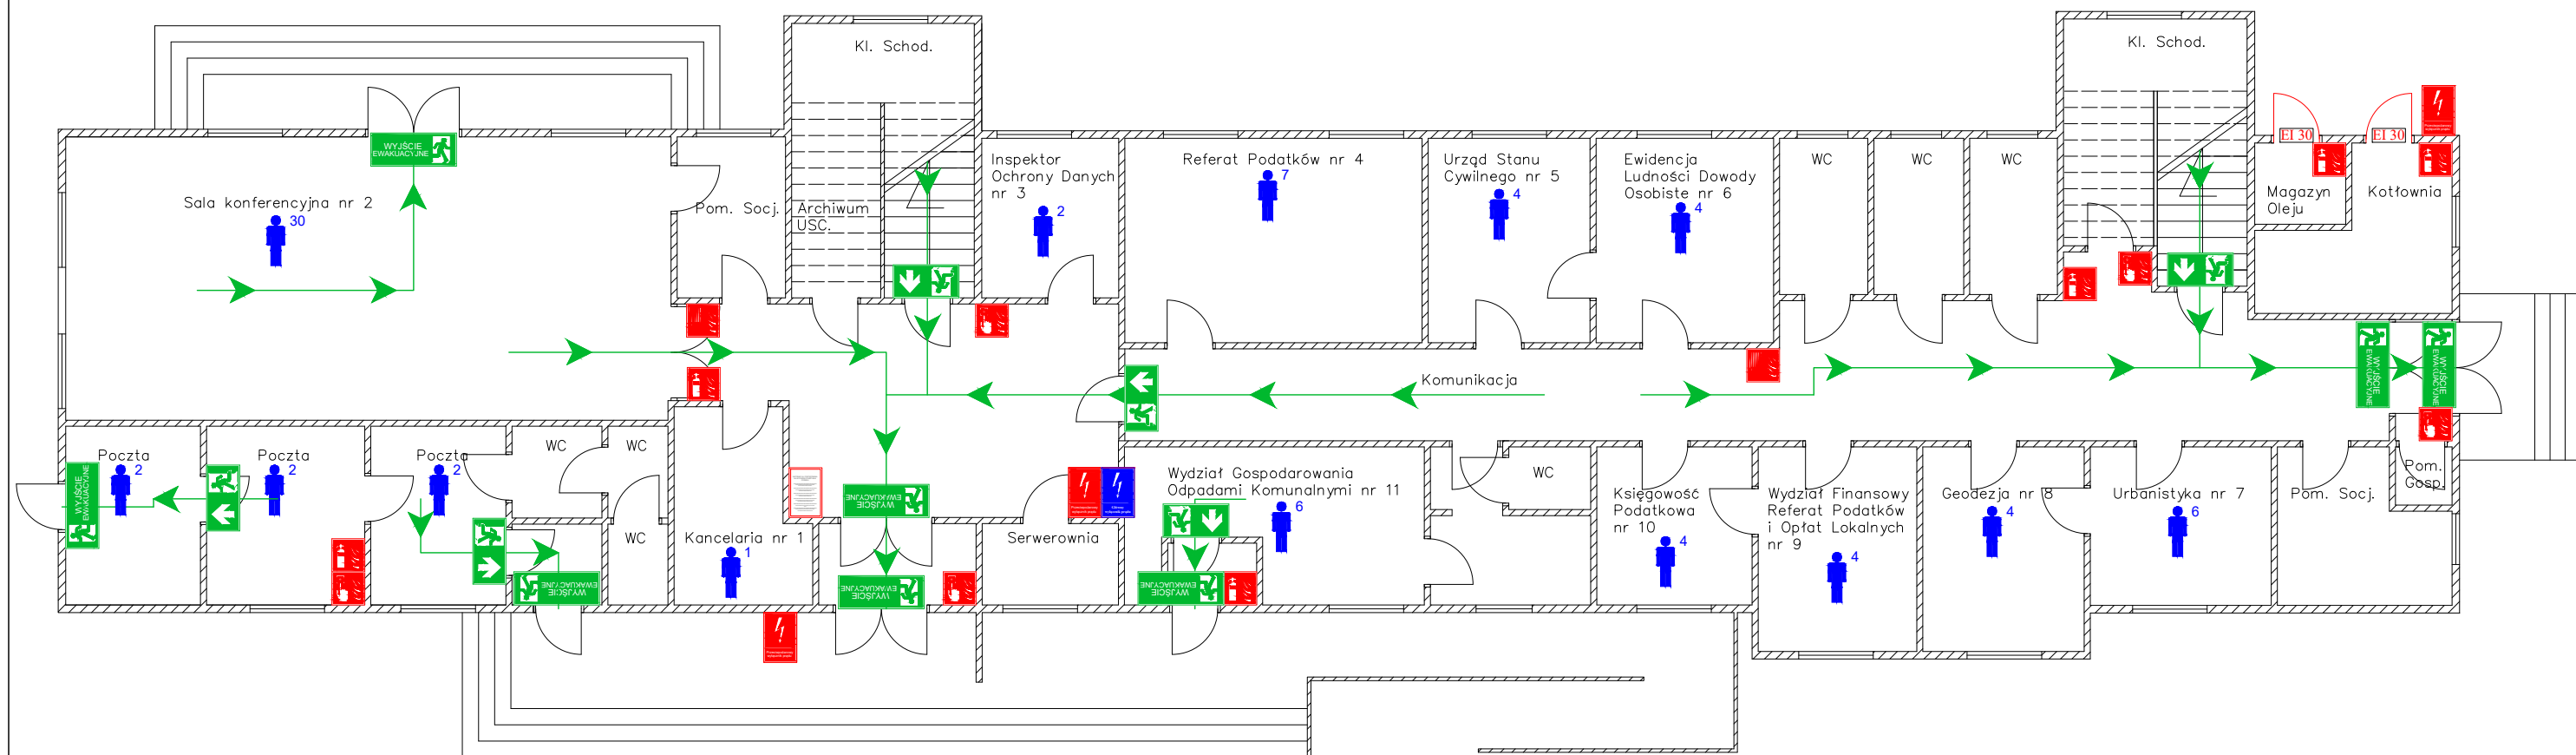

## EWAKUACJA

W PRZYPADKU ZAGROŻENIA LUB ALARMU:

- NIE STWARZAJ PANIKI
- OPUŚĆ SZYBKO BUDYNEK NAJBLIŻSZYM WYJŚCIEM EWAKUACYJNYM ALBO PODPORZĄDKUJ SIĘ OSOBOM KIERUJĄCYM EWAKUACJĄ



## ALARMOWANIE


W RAZIE POŻARU:

- URUCHOM PRZYCIŚK ROP
- POWIADOMO PAŃSTWOWĄ STRAŻ POŻARNĄ  
**TEL:998 LUB 112**
- POWIADOM OSOBY PRZEBYWAJĄCE W OBIEKCIE



### CHARAKTERYSTYKA POŻAROWA BUDYNKU

|                                              |                      |
|----------------------------------------------|----------------------|
| KLASA ODPORNOŚCI POŻAROWEJ                   | C                    |
| KAT. ZAGROŻENIA LUDZI                        | ZL III               |
| IŁOŚĆ KONDYGNACJI NADZIEMNYCH                | 2+1                  |
| IŁOŚĆ KONDYGNACJI PODZIEMNYCH                | 0                    |
| GRUPA WYSOKOŚCI BUDYNKU                      | N-<12m               |
| PRZEWIDYWANA MAKS. IŁOŚĆ OSÓB NA KONDYGNACJI | 73                   |
| POWIERZCHNIA UŻYTKOWA                        | 1 056 m <sup>2</sup> |
| KUBATURA                                     | 5 800 m <sup>3</sup> |

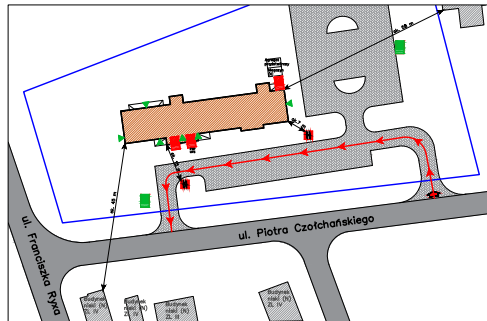


### Legenda:

- RĘCZNY OSTRZEGACZ POŻAROWY
- GAŚNICA
- HYDRANT WEWNĘTRZNY
- PRZECIWPOŻAROWY WYŁĄCZNIK PRĄDU
- GŁÓWNY WYŁĄCZNIK PRĄDU
- ZNAKI KIERUNKOWE DROGI EWAKUACYJNEJ
- WYJŚCIE EWAKUACYJNE
- INSTRUKCJA POSTĘPOWANIA NA WYPADEK POWSTANIA POŻARU
- ORIENTACYJNA IŁOŚĆ OSÓB W POMIESZCZENIU
- KIERUNEK DROGI EWAKUACYJNEJ

|   |                    |                         |
|---|--------------------|-------------------------|
| Obiekt:<br>Obiekt użyteczności publicznej – Urząd Gminy<br>Przeźmów                                                     |                    |                         |
| Adres:<br>ul. Czołchańskiego 1, 05–505 Przeźmów                                                                         |                    |                         |
| Branża:<br>OCHRONA PRZECIWPOŻAROWA<br>INSTRUKCJA BEZPIECZEŃSTWA POŻAROWEGO                                              |                    |                         |
| Temat Rysunku:<br>RZUT PIERWSZEJ KONDYGNACJI NADZIEMNEJ<br>Plan ewakuacji, rozmieszczenie urządzeń<br>przeciwpożarowych |                    |                         |
| Skala:<br>b.s.   | Data:<br>07.2025r. | Nr rysunku:<br>IBP – 02 |
| Opracował:   |                    | Podpis:                 |
| Do użytku wewnętrznego.<br>Rozpowiadanie, udostępnianie i powielanie niniejszego rysunku jest zabronione.               |                    |                         |


# RZUT PIĘTRA +1

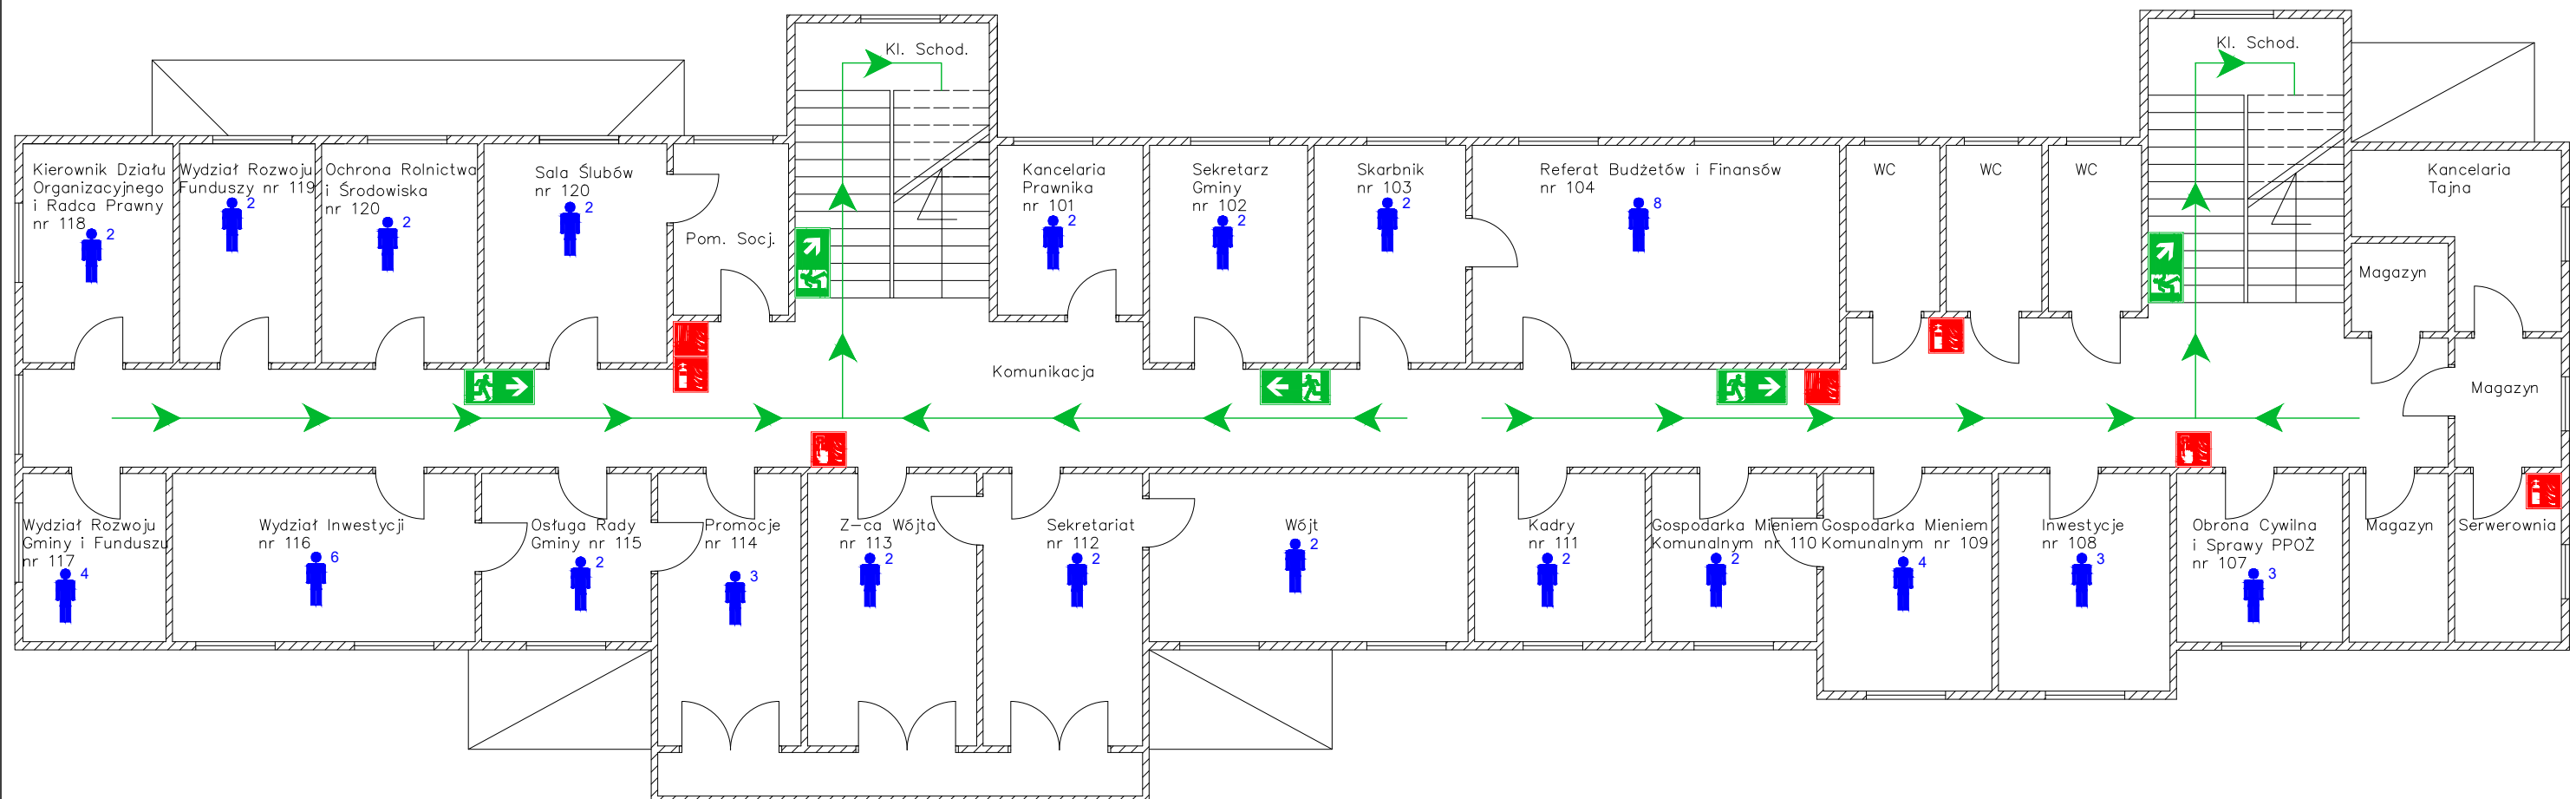

## EWAKUACJA

W PRZYPADKU ZAGROŻENIA LUB ALARMU:

- NIE STWARZAJ PANIKI
- OPUŚĆ SZYBKO BUDYNEK NAJBLIŻSZYM WYJŚCIEM EWAKUACYJNYM ALBO PODPORZĄDUJ SIĘ OSOBOM KIERUJĄCYM EWAKUACJĄ

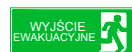

## ALARMOWANIE


W RAZIE POŻARU:

- URUCHOM PRZYCISK ROP
- POWIADOMO PAŃSTWOWĄ STRAŻ POŻARNĄ  
**TEL:998 LUB 112**
- POWIADOM OSOBY PRZEBYWAJĄCE W OBIEKCIE



### CHARAKTERYSTYKA POŻAROWA BUDYNKU

|                                              |                      |
|----------------------------------------------|----------------------|
| KLASA ODPORNOŚCI POŻAROWEJ                   | C                    |
| KAT. ZAGROŻENIA LUDZI                        | ZL III               |
| IŁOŚĆ KONDYGNACJI NADZIEMNYCH                | 2+1                  |
| IŁOŚĆ KONDYGNACJI PODZIEMNYCH                | 0                    |
| GRUPA WYSOKOŚCI BUDYNKU                      | N-<12m               |
| PRZEWIDYWANA MAKS. IŁOŚĆ OSÓB NA KONDYGNACJI | 57                   |
| POWIERZCHNIA UŻYTKOWA                        | 1 056 m <sup>2</sup> |
| KUBATURA                                     | 5 800 m <sup>3</sup> |

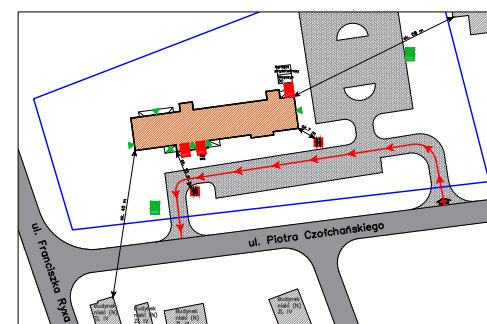


### Legenda:

|  |                                                     |
|--|-----------------------------------------------------|
|  | RĘCZNY OSTRZEGACZ POŻAROWY                          |
|  | GAŚNICA                                             |
|  | HYDRANT WEWNĘTRZNY                                  |
|  | PRZECIWOPOŻAROWY WYŁĄCZNIK PRĄDU                    |
|  | GŁÓWNY WYŁĄCZNIK PRĄDU                              |
|  | ZNAKI KIERUNKOWE DROGI EWAKUACYJNEJ                 |
|  | WYJŚCIE EWAKUACYJNE                                 |
|  | INSTRUKCJA POSTĘPOWANIA NA WYPADEK POWSTANIA POŻARU |
|  | ORIENTACYJNA IŁOŚĆ OSÓB W POMIESZCZENIU             |
|  | KIERUNEK DROGI EWAKUACYJNEJ                         |

|   |                    |                         |
|---|--------------------|-------------------------|
| Obiekt:<br>Obiekt użyteczności publicznej – Urząd Gminy<br>Przemyśl                                                |                    |                         |
| Adres:<br>ul. Czołchańskiego 1, 05–505 Przemyśl                                                                    |                    |                         |
| Branża:<br>OCHRONA PRZECIWOPOŻAROWA<br>INSTRUKCJA BEZPIECZEŃSTWA POŻAROWEGO                                        |                    |                         |
| Temat Rysunku:<br>RZUT DRUGIEJ KONDYGNACJI NADZIEMNEJ<br>Plan ewakuacji, rozmieszczenie urządzeń przeciwpożarowych |                    |                         |
| Skala:<br>b.s.   | Data:<br>07.2025r. | Nr rysunku:<br>IBP – 03 |
| Opracował:   |                    | Podpis:                 |
| Do użytku wewnętrznego.<br>Rozpowiadanie, udostępnianie i powielanie niniejszego rysunku jest zabronione.          |                    |                         |

# RZUT PIĘTRA +2

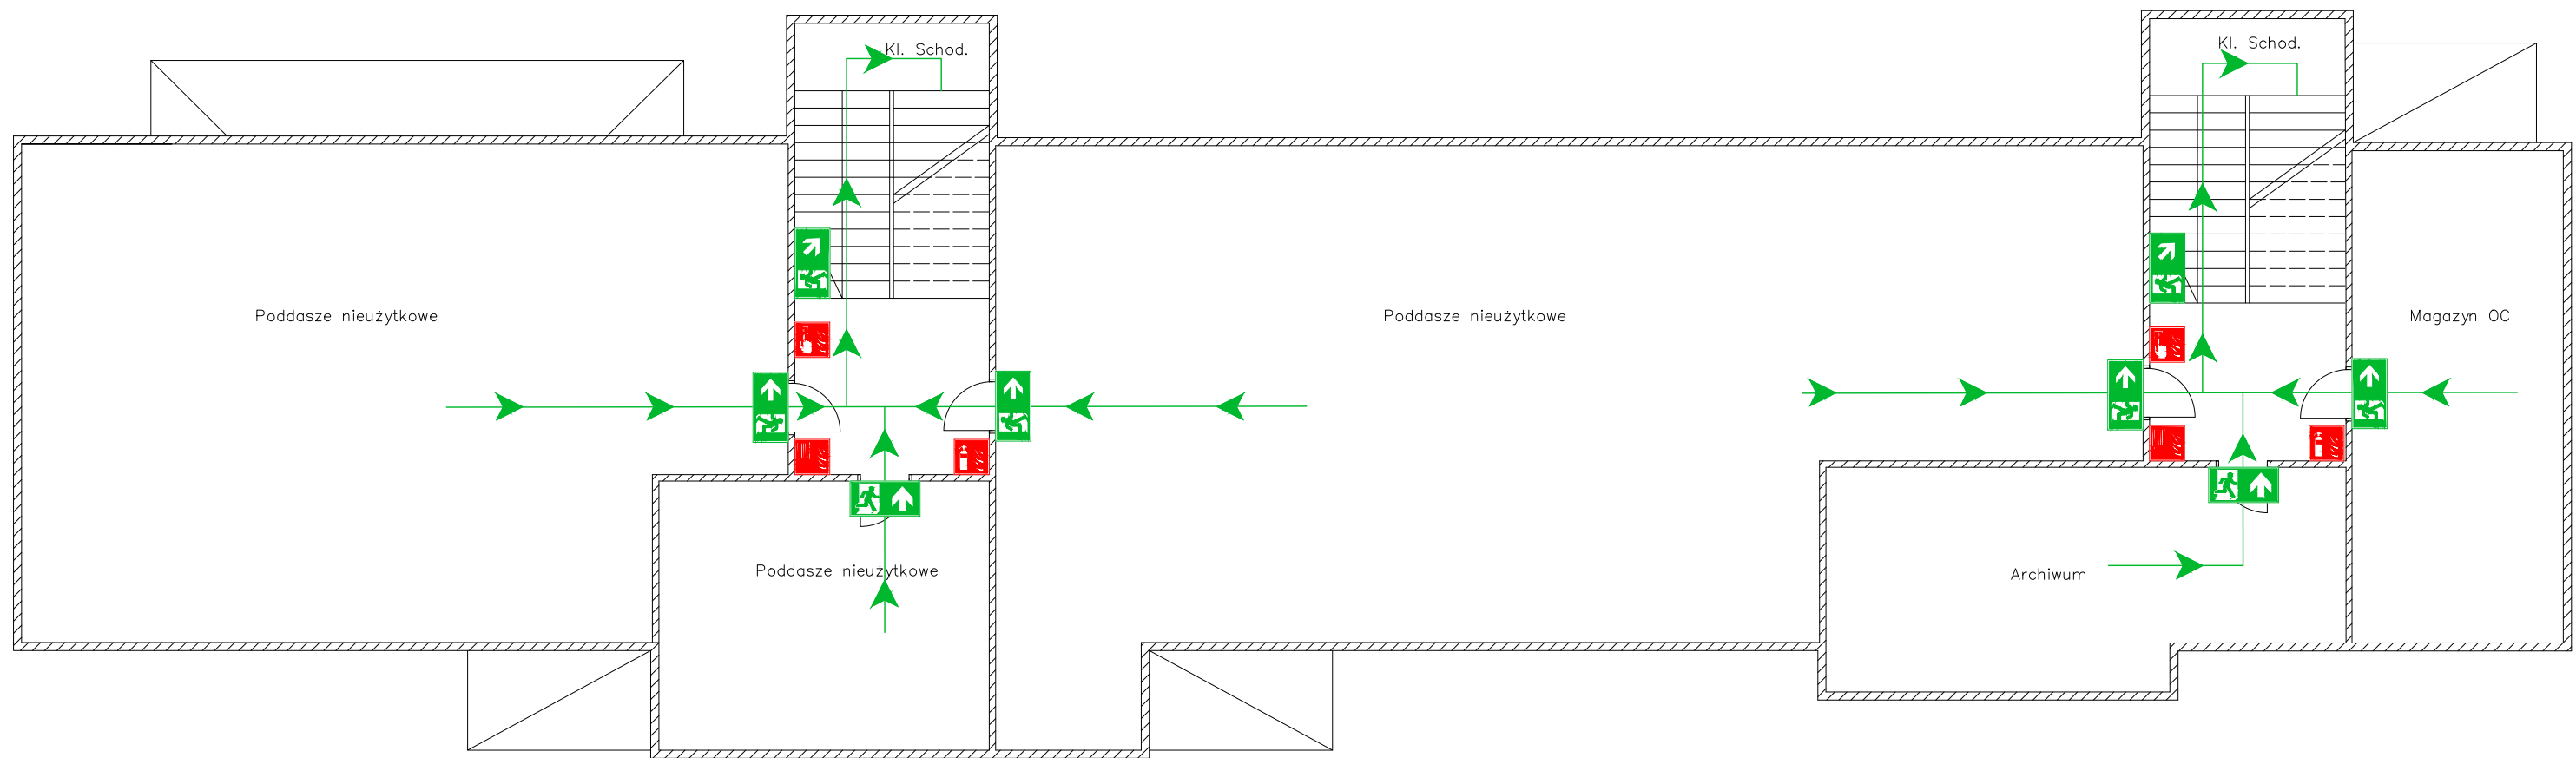

## EWAKUACJA

W PRZYPADKU ZAGROŻENIA LUB ALARMU:

- NIE STWARZAJ PANIKI
- OPUŚĆ SZYBKO BUDYNEK NAJBLIŻSZYM WYJŚCIEM EWAKUACYJNYM ALBO PODPORZĄDKUJ SIĘ OSOBOM KIERUJĄCYM EWAKUACJĄ




## ALARMOWANIE

W RAZIE POŻARU:

- URUCHOM PRZYCISK ROP
- POWIADOMO PAŃSTWOWĄ STRAŻ POŻARNĄ  
**TEL:998 LUB 112**
- POWIADOM OSOBY PRZEBYWAJĄCE W OBIEKCIE



| CHARAKTERYSTYKA POŻAROWA BUDYNKU             |                      |
|----------------------------------------------|----------------------|
| KLASA ODPORNOŚCI POŻAROWEJ                   | C                    |
| KAT. ZAGROŻENIA LUDZI                        | ZL III               |
| IŁOŚĆ KONDYGNACJI NADZIEMNYCH                | 2+1                  |
| IŁOŚĆ KONDYGNACJI PODZIEMNYCH                | 0                    |
| GRUPA WYSOKOŚCI BUDYNKU                      | N – <12m             |
| PRZEWIDYWANA MAKS. IŁOŚĆ OSÓB NA KONDYGNACJI | 0                    |
| POWIERZCHNIA UŻYTKOWA                        | 1 056 m <sup>2</sup> |
| KUBATURA                                     | 5 800 m <sup>3</sup> |

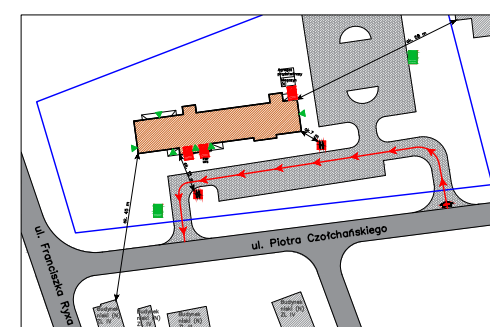

## Legenda:

|  |                                                     |
|--|-----------------------------------------------------|
|  | RĘCZNY OSTRZEGACZ POŻAROWY                          |
|  | GAŚNICA                                             |
|  | HYDRANT WEWNĘTRZNY                                  |
|  | PRZECIWOPOŻAROWY WYŁĄCZNIK PRĄDU                    |
|  | GŁÓWNY WYŁĄCZNIK PRĄDU                              |
|  | ZNAKI KIERUNKOWE DROGI EWAKUACYJNEJ                 |
|  | WYJŚCIE EWAKUACYJNE                                 |
|  | INSTRUKCJA POSTĘPOWANIA NA WYPADEK POWSTANIA POŻARU |
|  | ORIENTACYJNA IŁOŚĆ OSÓB W POMIESZCZENIU             |
|  | KIERUNEK DROGI EWAKUACYJNEJ                         |

|   |                    |                         |
|---|--------------------|-------------------------|
| Objekt:<br>Obiekt użyteczności publicznej – Urząd Gminy Prażmów                                                     |                    |                         |
| Adres:<br>ul. Czołchańskiego 1, 05–505 Prażmów                                                                      |                    |                         |
| Branża:<br>OCHRONA PRZECIWOPOŻAROWA<br>INSTRUKCJA BEZPIECZEŃSTWA POŻAROWEGO                                         |                    |                         |
| Temat Rysunku:<br>RZUT TRZECIEJ KONDYGNACJI NADZIEMNEJ<br>Plan ewakuacji, rozmieszczenie urządzeń przeciwpożarowych |                    |                         |
| Skala:<br>b.s.   | Data:<br>07.2025r. | Nr rysunku:<br>IBP – 04 |
| Opracował:   |                    | Podpis:                 |
| Do użytku wewnętrznego.<br>Rozpowszechnianie, udostępnianie i powielanie niniejszego rysunku jest zabronione.       |                    |                         |